


Elaborato
C.01.05
Scala
1:20.000

Sistema viabilità - Interventi di progetto

- Confine comunale
- Centri abitati
- Individuazione centri abitati
- Autostrada
- Strada statale
- Strada regionale
- Strada provinciale
- Rotatoria in programmazione
- Infrastruttura prog. principale - nuova conn.
- Infrastruttura prog. - nuova connessione
- Infrastruttura prog. - da potenziare
- Percorsi ciclo-pedonali di progetto
- Percorsi ciclo-pedonali esistenti

Estratto PTCP - Sistema insediativo infrastrutturale

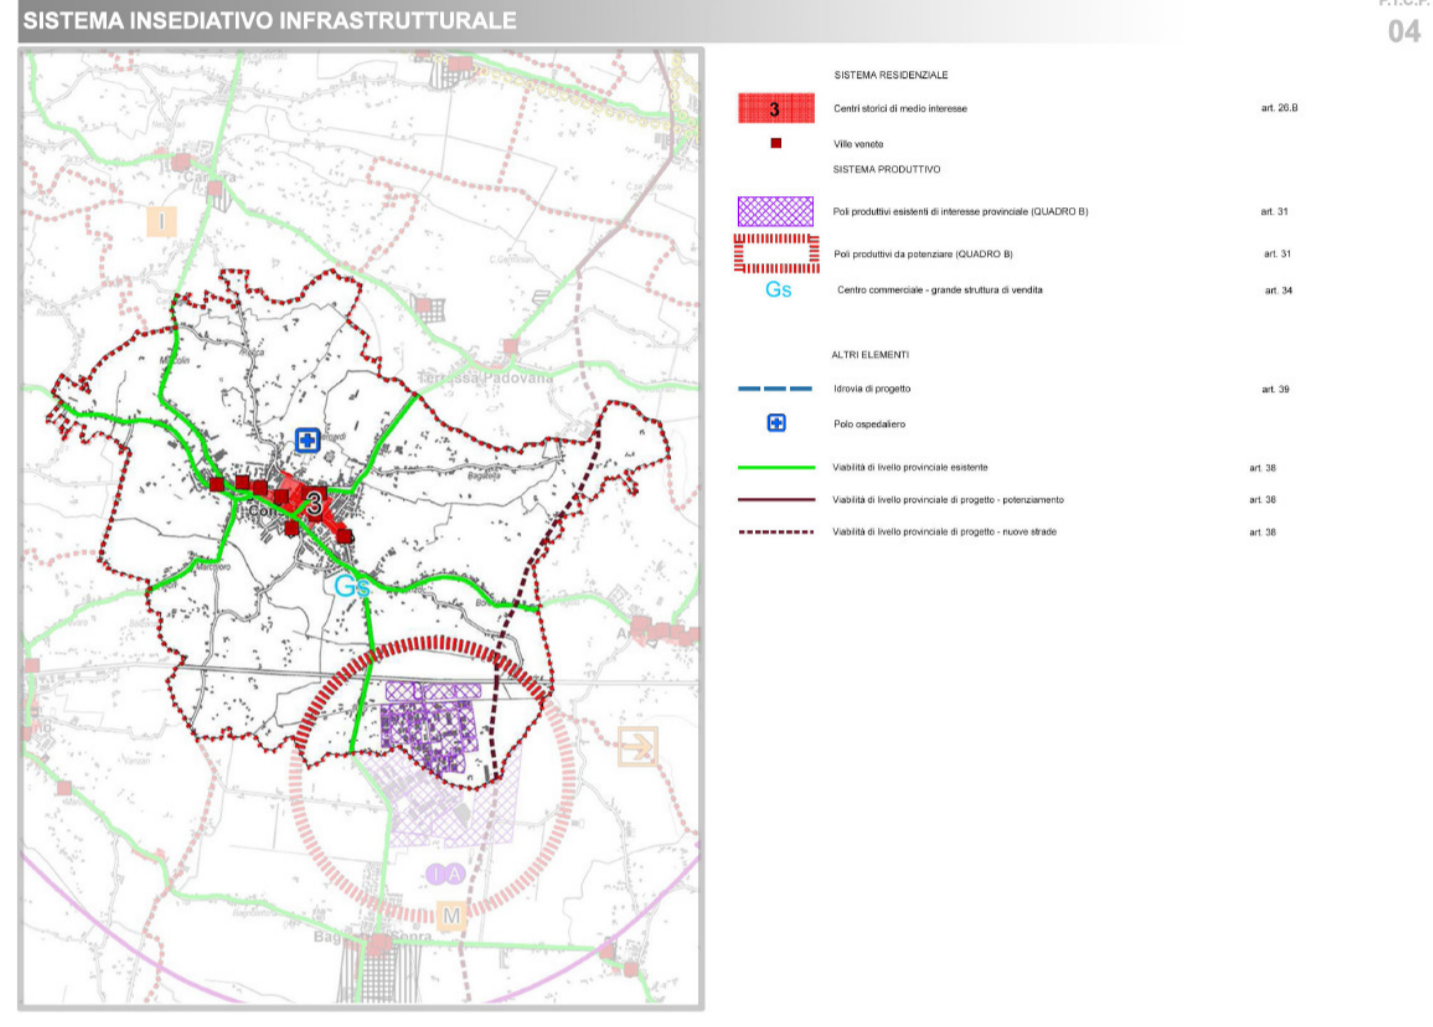


COMUNE DI CONSELVE
Provincia di Padova

P.A.T.

Elaborato **C 01 05** Scala **1:20.000**

Sistema viabilità Interventi di progetto

BOZZA

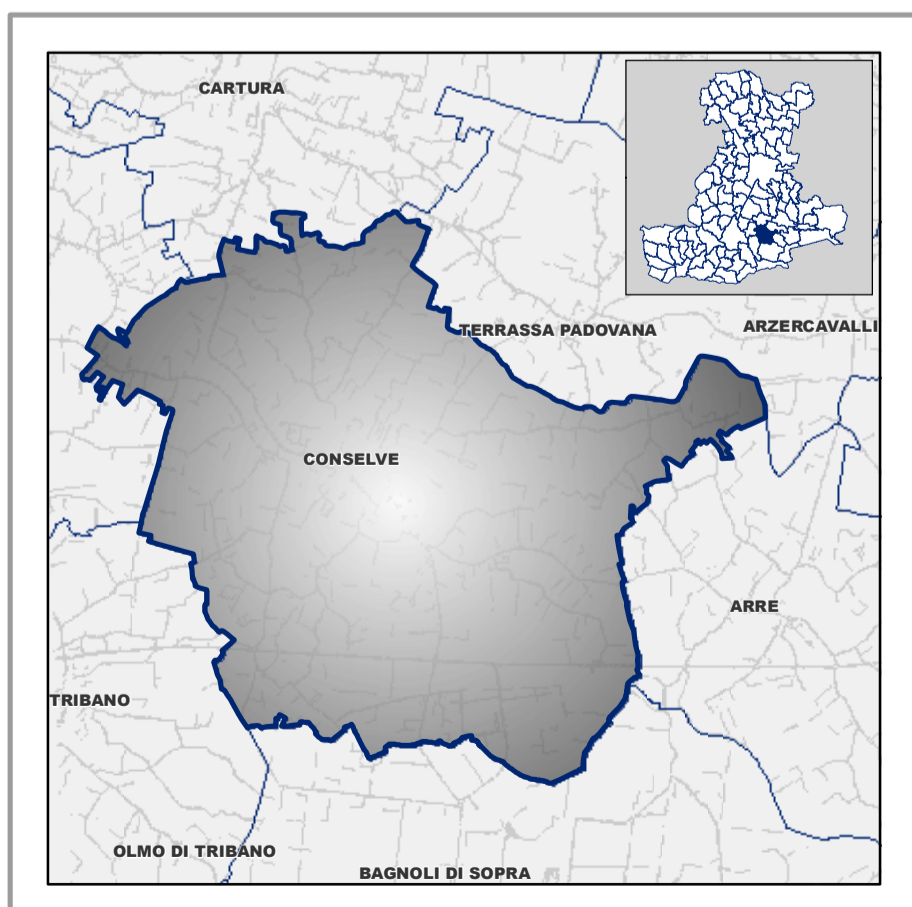

PAT
COMUNE di Conselve

Ufficio di Piano:
Responsabile Ufficio di Piano
Arch. Fabio Mazzi
Istruttore Ufficio di Piano
Geom. Elisa Cecconello

Gruppo di lavoro multidisciplinare:
Analisi idrogeologiche
Dot. Geol. Alberto Sella
Analisi agronomiche
Dot. Agr. Giacomo Gazzin
Analisi storico-culturali
Arch. Ing. Fabio Zecchin
Reti ecologiche - paesaggio
Dot.ssa Simona Michieletto
Compatibilità idraulica
Ing. Giuliano Zeni
R.A.P. - V.A.S.
Dot. Antonio Buggin
Quadro conoscitivo -
Service cartografico
Arch. Giancarlo Ghinello

Febbraio 2015

